

**UCHWAŁA NR XX/121/2026
RADY GMINY ŁABUNIE**

z dnia 25 czerwca 2026 r.

**w sprawie przystąpienia do sporządzenia zmiany miejscowego planu
zagospodarowania przestrzennego gminy Łabunie dla inwestycji gminnych**

Na podstawie art. 18 ust. 2 pkt 5 ustawy z dnia 8 marca 1990 r. o samorządzie gminnym (tj. Dz. U. z 2026 r., poz. 662) oraz art. 14 ust. 1 i 4 ustawy z dnia 27 marca 2003 r. o planowaniu i zagospodarowaniu przestrzennym (tj. Dz. U. z 2026 r., poz. 538) na wniosek Wójta, Rada Gminy Łabunie uchwala co następuje:

§ 1. Przystępuje się do sporządzenia zmiany miejscowego planu zagospodarowania przestrzennego gminy Łabunie dla inwestycji gminnych, w części terenów gminy przedstawionych na graficznych załącznikach do niniejszej uchwały:

1. obręb Wierzbie, działka nr 363/2 wraz z odcinkiem drogi publicznej przylegającej do działki - zmiana strefy UO - szkoła podstawowa - zachowanie, na strefę zabudowy mieszkaniowej - załącznik nr 1.

2. obręb Ruszów, działki nr 172/2, nr 172/4 oraz nr 173 wraz z odcinkiem drogi publicznej przylegającej do działek - naprawienie oczywistego błędu w posadowieniu strefy UI - remiza z usługami komercyjnymi (handel) - zachowanie, na prywatnej działce - załącznik nr 2.

3. obręb Ruszów, działka nr 766 wraz z odcinkiem drogi publicznej przylegającej do działki - zmiana strefy pod budowę strzelnicy - załącznik nr 3.

4. obręb Majdan Ruszowski, działka nr 278/5 wraz z odcinkiem drogi publicznej przylegającej do działki - zmiana strefy pod planowaną budowę miejsc postojowych - załącznik nr 4.

5. obręb Wólka Łabuńska, działki nr 1178 wraz z odcinkiem drogi publicznej przylegającej do działki - zmian strefy na inwestycyjną - załącznik nr 5.

6. obręb Łabunie, działka nr 1457/3 wraz z odcinkiem drogi publicznej przylegającej do działki - zmiana strefy części działki pod budynkiem mieszkalnym ("Dom Nauczyciela") na strefę zabudowy mieszkaniowej - załącznik nr 6.

§ 2. Wykonanie niniejszej uchwały powierza się Wójtowi Gminy Łabunie.


§ 3. Uchwała wchodzi w życie z dniem podjęcia.

Przewodnicząca Rady Gminy

Elżbieta Kuźma

**Załącznik nr 1
do Uchwały Nr XX/121/2026
Rady Gminy Łabunie
z dnia 25.06.2026 r.**

skala 1:1000

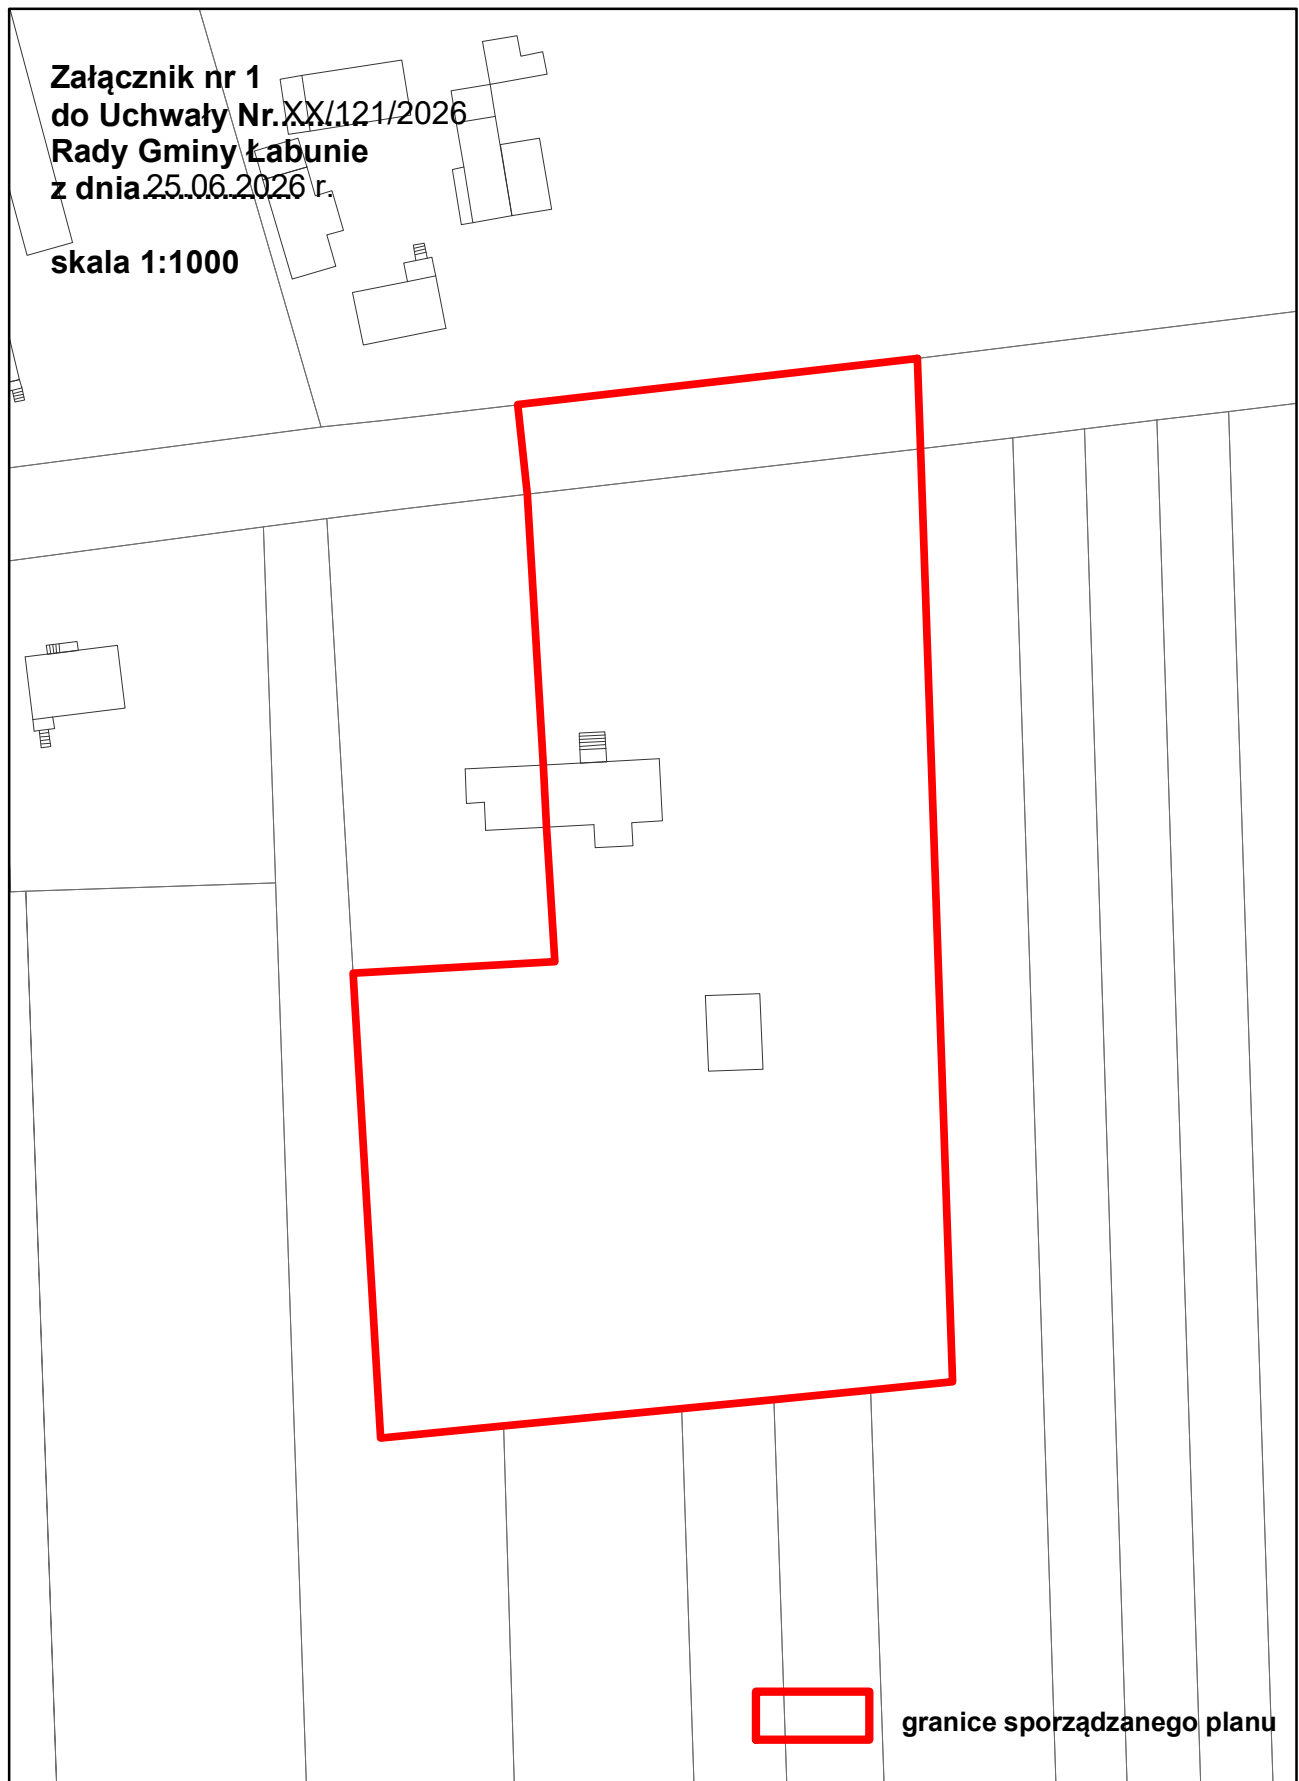


**Załącznik nr 2
do Uchwały Nr.XX/121/2026
Rady Gminy Łabunie
z dnia 25.06.2026 r.**

skala 1:1000



granice sporządzanego planu


Załącznik nr 3
do Uchwały Nr XX/121/2026
Rady Gminy Łabunie
z dnia 25.06.2026 r.
skala 1:3000

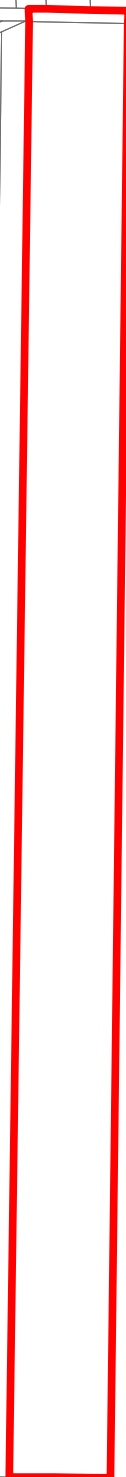

granice sporządzanego planu

**Załącznik nr 4
do Uchwały Nr. XX/121/2026
Rady Gminy Łabunie
z dnia.25.06.2026 r.**


skala 1:1000

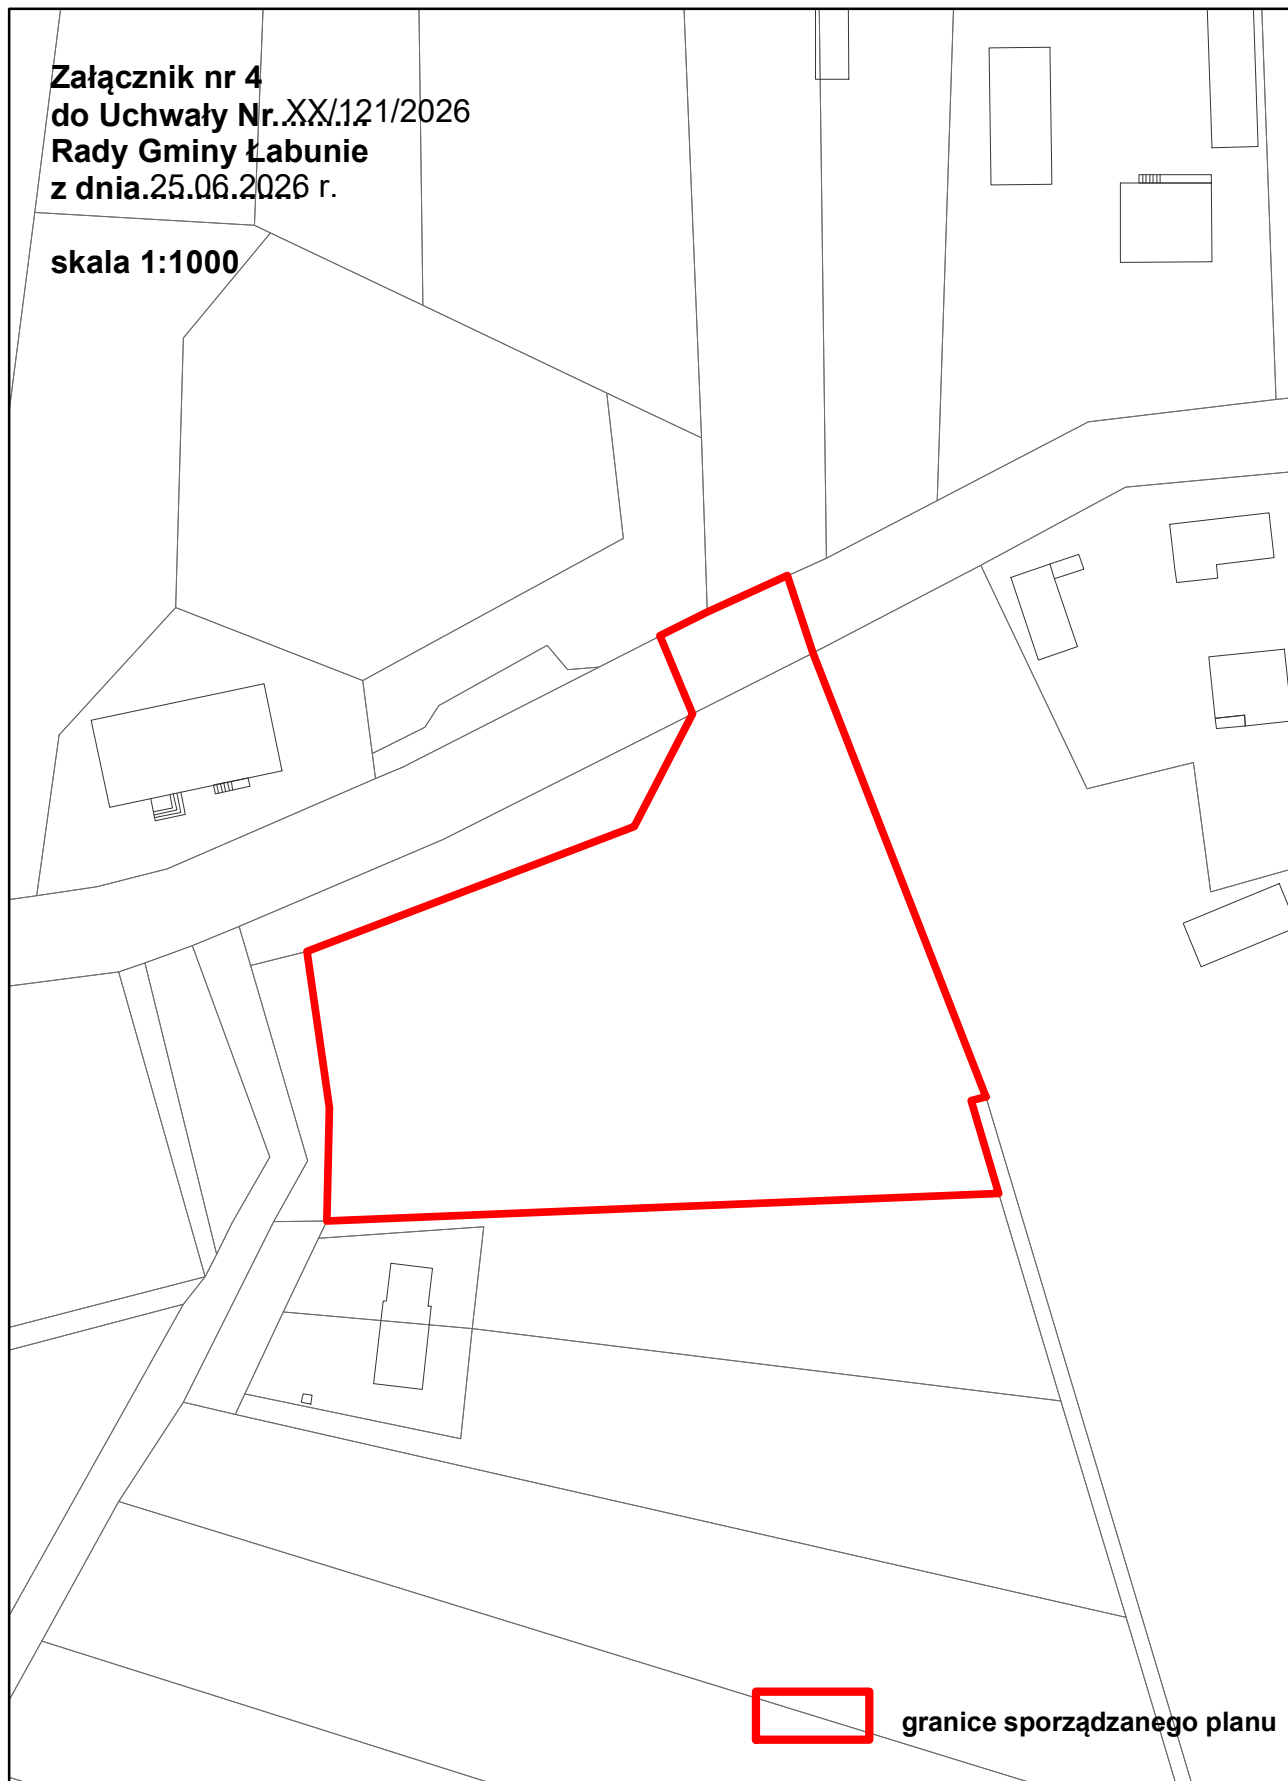

granice sporządzanego planu


**Załącznik nr 5
do Uchwały Nr.XX/121/2026
Rady Gminy Łabunie
z dnia.25.06.2026 r.**

skala 1:3500

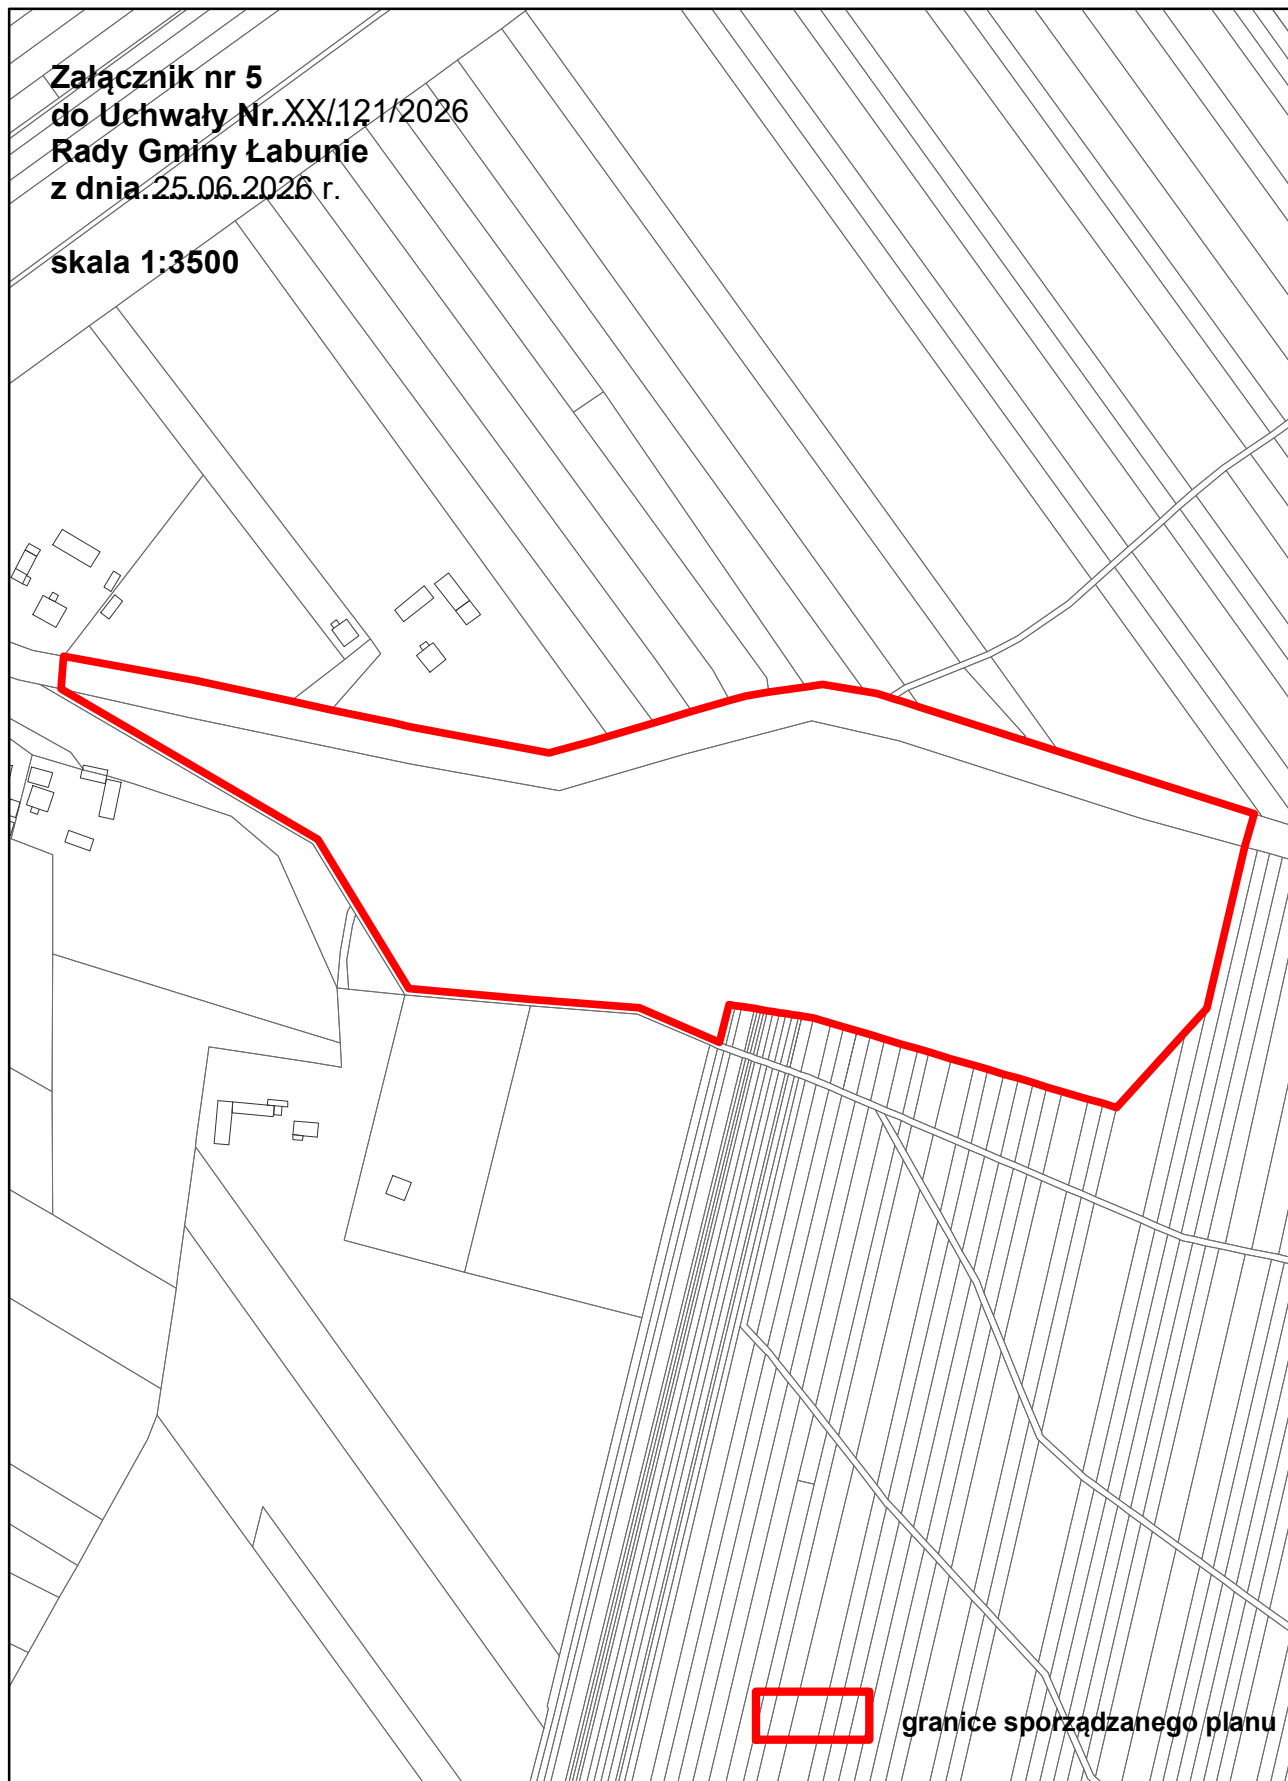

**Załącznik nr 6
do Uchwały Nr.XX/121/2026
Rady Gminy Łabunie
z dnia.25.06.2026 r.**

skala 1:2000

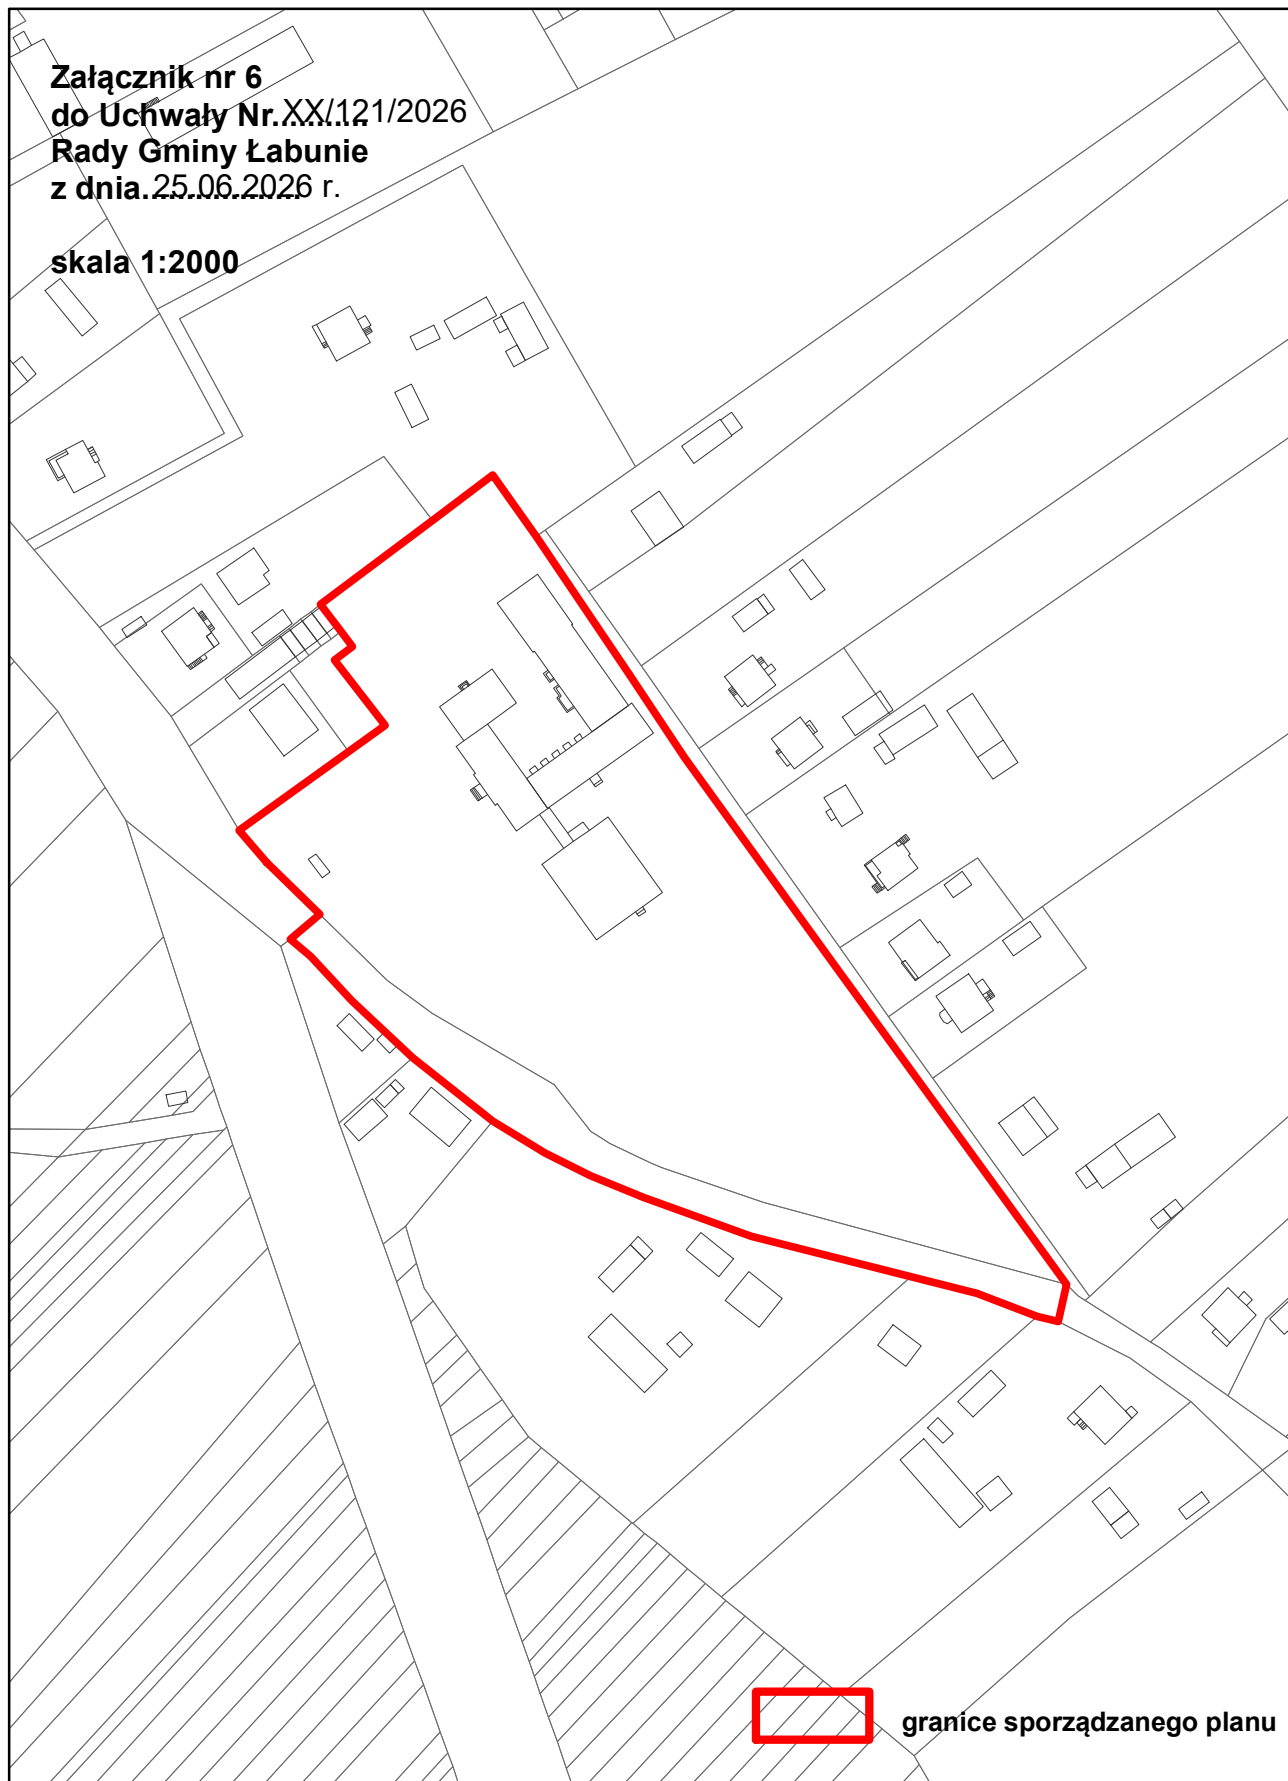

granice sporządzanego planu